

BPM – Bauplan Meruch Ltd. & Co.KG

Projektmanagement
Baubetreuung
Umbau / Sanierung


27.4.2017



Schönmannstrasse 44a 40099 Düsseldorf
Tel / Fax +49 (0)2134 - 39213
Mob +49 (0)172 - 85 16 756
Mail bpm-meruch@t-online.de

Anteile Sondernutzungsrechte (SNR)

Haus	Grundstück	Hauskörper	sonstiges	SNR
Haus 1	249,80 m ²	./ 61,00 m ²	./ 22,30 m ²	166,50 m ²
Haus 2	137,70 m ²	./ 58,60 m ²		79,10 m ²
Haus 3	128,40 m ²	./ 58,60 m ²		69,80 m ²
Haus 4	126,10 m ²	./ 58,60 m ²		67,50 m ²
Haus 5	192,80 m ²	./ 62,40 m ²		130,40 m ²
Haus 6	267,40 m ²	./ 73,00 m ²	./ 4,30 m ²	190,10 m ²
Haus 7	397,80 m ²	./ 73,00 m ²		324,80 m ²
Gesamt	1.500,00 m ²	./ 445,20 m ²	./ 26,60 m ²	1.028,20 m ²

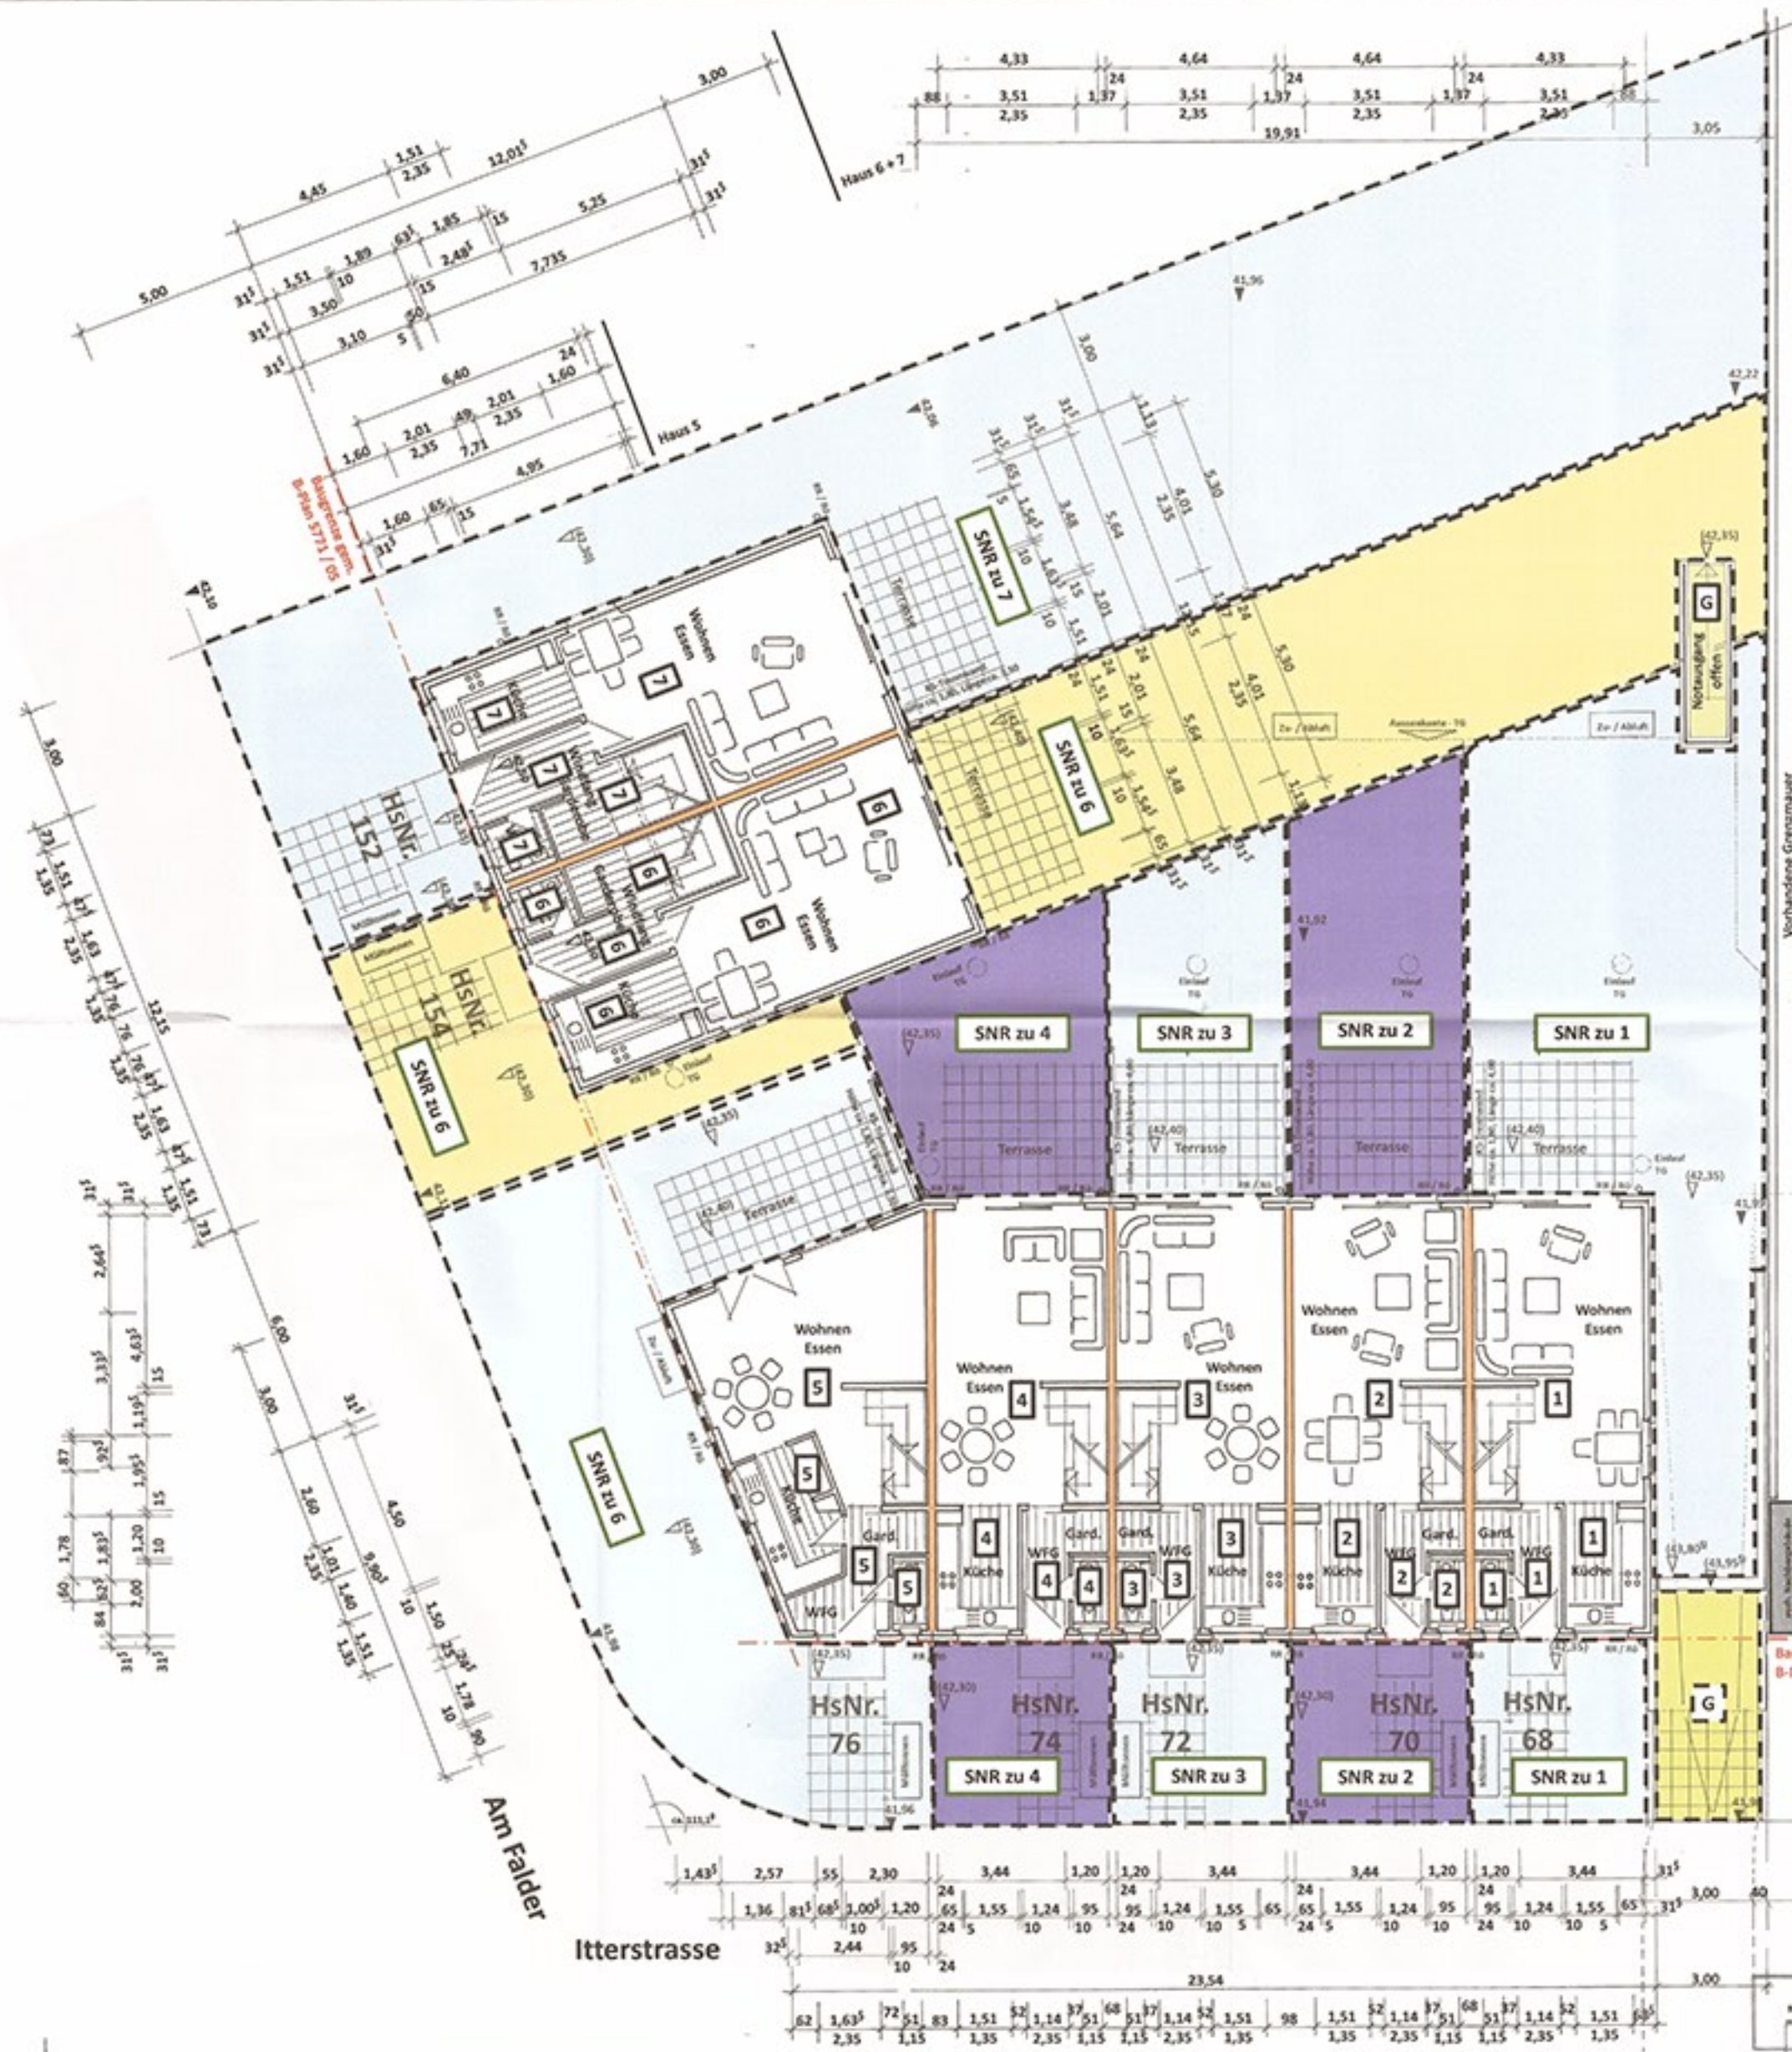

Anlage zur Beschließung
(Wohnungsgenosse)
vom 16. Mai 2017
Dr. ...
am 16. Mai 2017

Landratsamt Düsseldorf
Düsseldorf
Bauschlichteamt
Im Auftrag



Neubau von
7 Eigentumswohnungen (Stadthäuser)
und Tiefgarage mit 14 Stellplätzen
Itterstrasse 68 - 76 / Am Falder 152, 154
40589 Düsseldorf
Erdgeschoss 1:100 Blatt 2 / 5