

BPM - Bauplan Meruch Ltd. & Co.KG

Projektmanagement
Baubetreuung
Umbau / Sanierung






Anlage zur Beschließung
(Wohnungseigentum)
vom 1.6. Mai 2017
KV 30/82117
Datum 1.6. Mai 2017

Landeshauptstadt Düsseldorf
Der Oberbürgermeister
Bauaufsichtszweig
im Auftrag



Hinweis Tiefgarage
Für die Stellplätze wird eine dauerhafte
Markierung und Bezeichnung nach
Fertigstellung durchgeführt.

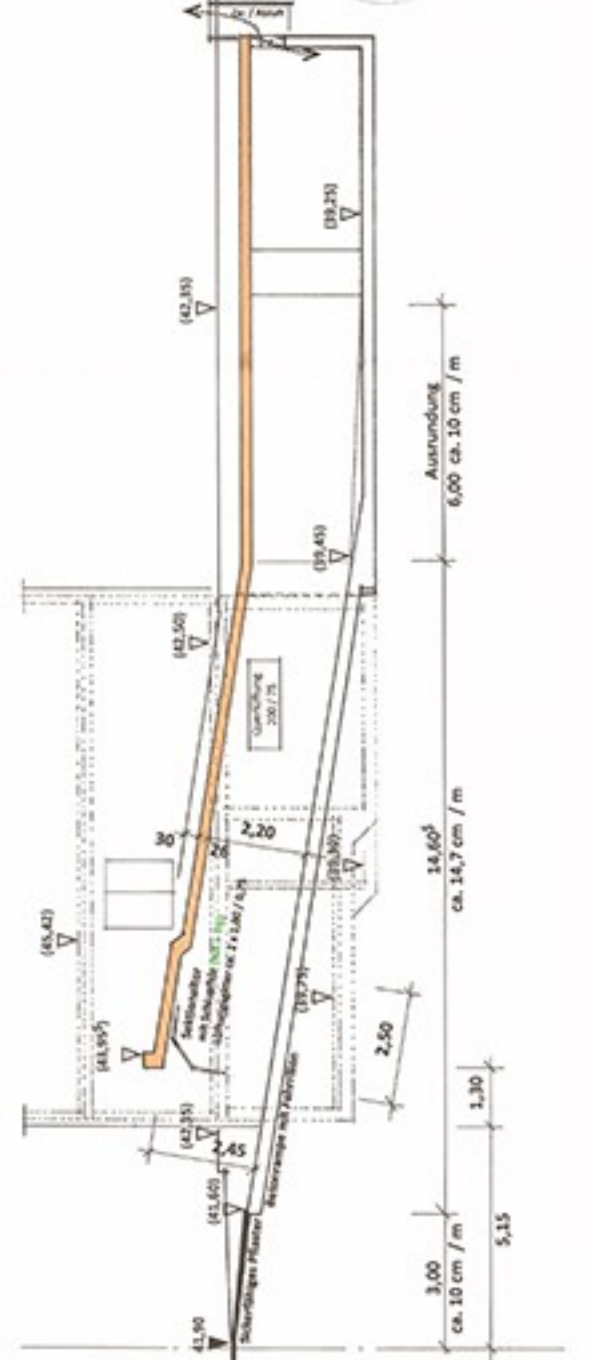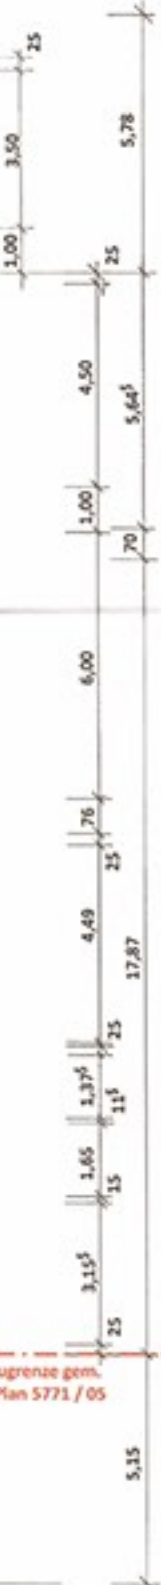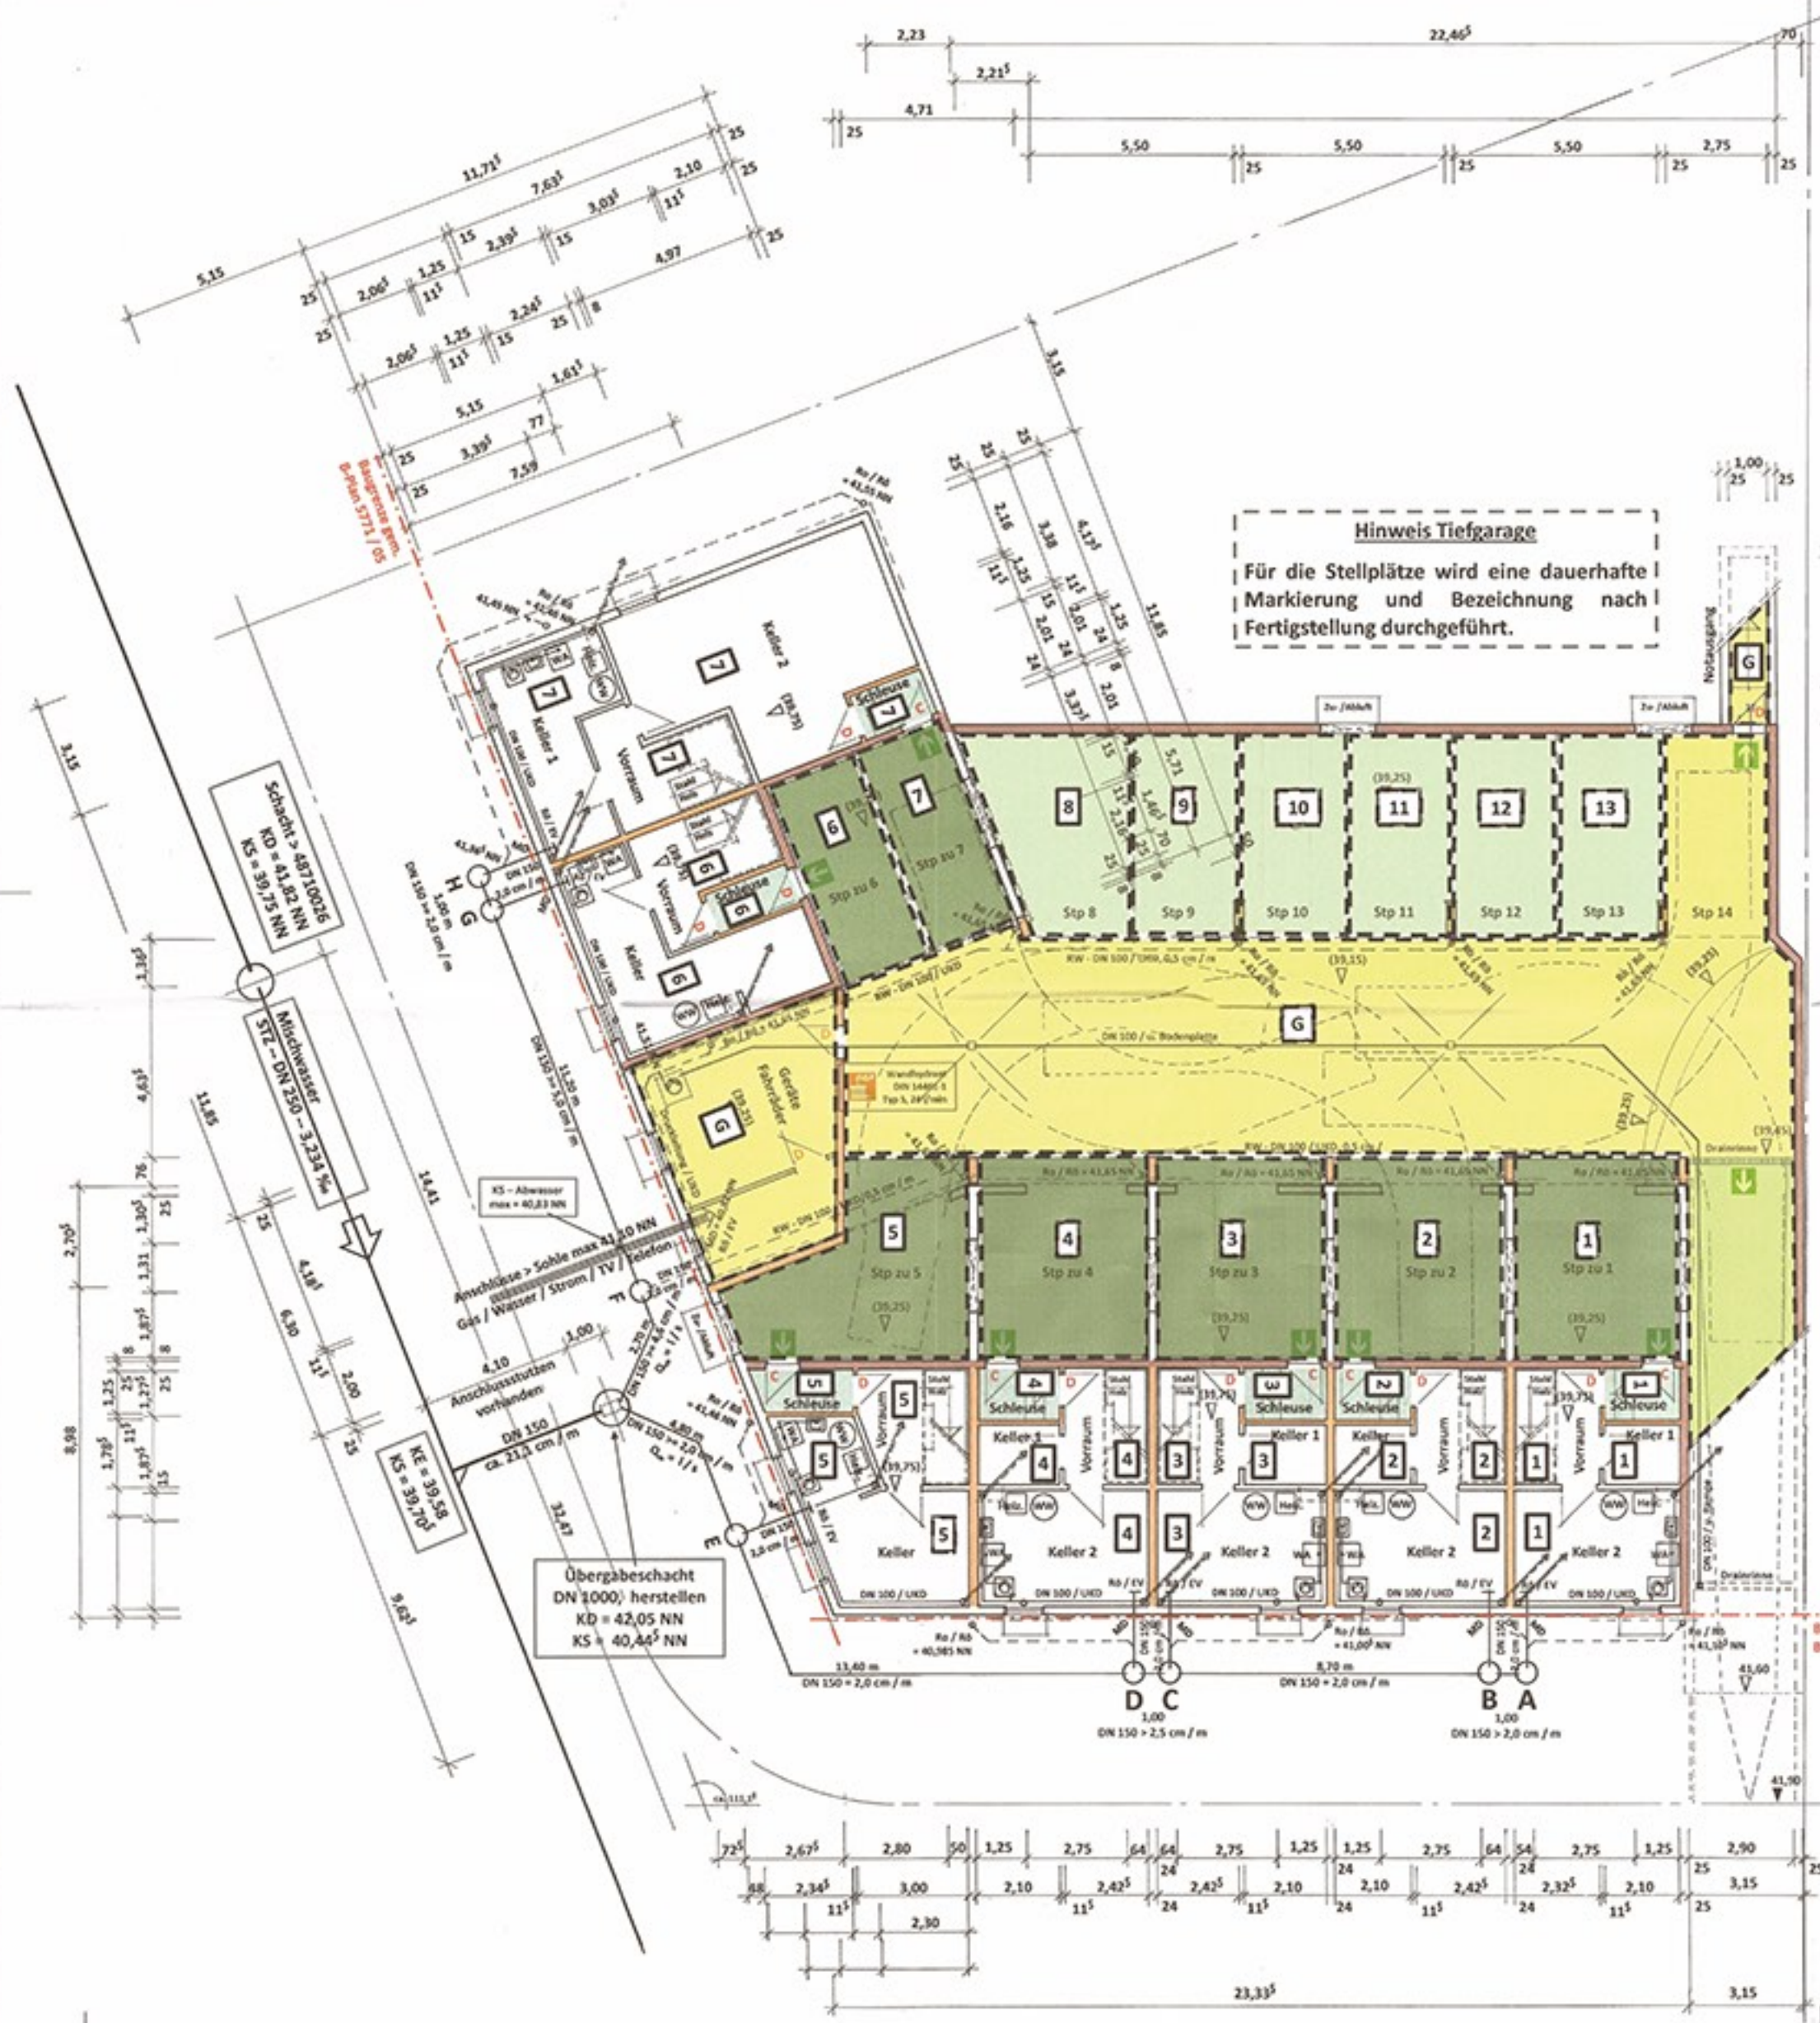

Neubau von
7 Eigentumswohnungen (Stadthäuser)
und Tiefgarage mit 14 Stellplätzen
Itterstrasse 68 - 76 / Am Falder 152, 154
40589 Düsseldorf
Keller / Tiefgarage 1:100 Blatt 1 / 5